


КП.2

**КАДАСТРОВЫЙ ПАСПОРТ**  
помещения  
(выписка из государственного кадастра недвижимости)

Лист №	2	Всего листов:	2
--------	---	---------------	---

"02" августа 2013 г. № 53/13-87645
Кадастровый номер: 53:22:0020667:79

План расположения помещения на этаже Этаж № 1:

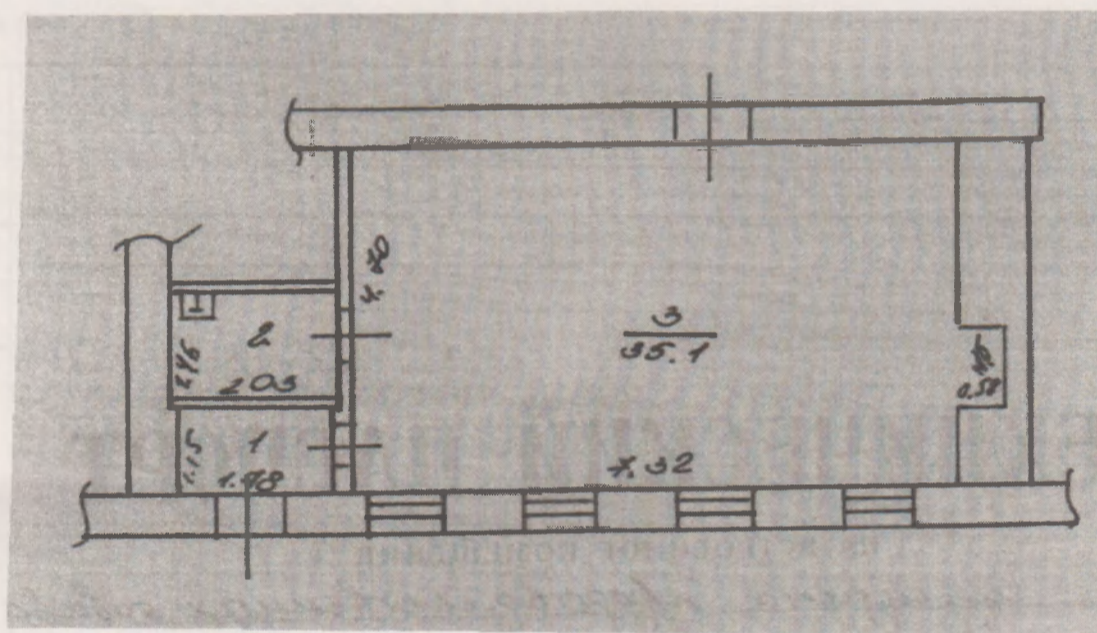

Масштаб 1: 95

Начальник отдела	3. В. Никонова
(полное наименование должности)	(инициалы, фамилия)

