


# КАДАСТРОВЫЙ ПАСПОРТ ПОМЕЩЕНИЯ

Лист № 2 всего листов 4

Кадастровый номер \_\_\_\_\_  
Инвентарный номер (ранее присвоенный учетный номер) \_\_\_\_\_ 5854

## 2. План расположения помещения на этаже

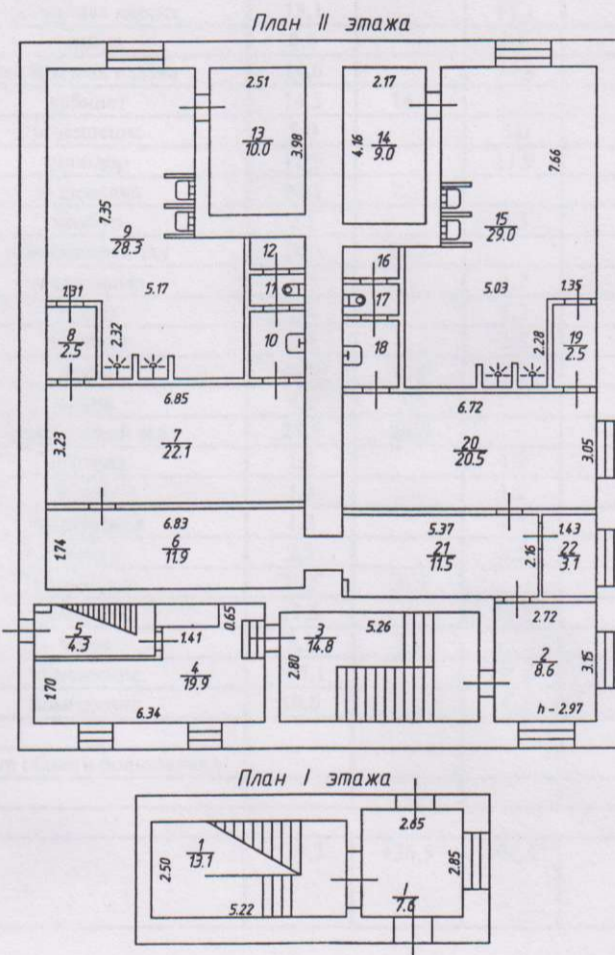

Масштаб 1: 200

Начальник (уполномоченное лицо)



(ФИО, подпись)

Белова Г.Я.

М. П.

### КАДАСТРОВЫЙ ПАСПОРТ ПОМЕЩЕНИЯ

Лист № 4, всего листов \_\_\_\_\_ 4

Кадастровый номер \_\_\_\_\_

Инвентарный номер (ранее присвоенный учетный номер) \_\_\_\_\_ 5854 \_\_\_\_\_

2. План расположения помещения на этаже (описание графической части) \_\_\_\_\_

По адресу: \_\_\_\_\_ **пл. Володарского, д. 24** \_\_\_\_\_

Помещение №: \_\_\_\_\_ 3-Н \_\_\_\_\_ Тип: \_\_\_\_\_ баня № 5 \_\_\_\_\_

Последнее обследование \_\_\_\_\_ **01.12.2009 г.** \_\_\_\_\_

Этаж	№№ комн.	Характеристики комнат и помещений	Общая площадь			Площадь летних			Высота
			всего	основ.	вспом.	лодж.	балк.	проч.	
1	1	лестничная клетка	13,1		13,1				
2	2	тамбур	8,6		8,6			2,97	
	3	лестничная клетка	14,8		14,8				
	4	кабинет	14,5	14,5					
	5	помещение	5,0		5,0				
	6	коридор	11,9		11,9				
	7	раздевалка	22,1	22,1					
	8	тамбур	2,5		2,5				
	9	помывочный зал	28,3	28,3					
	10	умывальная	1,2		1,2				
	И	туалет	1,2		1,2				
	12	щитовая	1,2		1,2				
	13	сауна	10,0	10,0					
	14	сауна	9,0	9,0					
	15	помывочный зал	29,0	29,0					
	16	щитовая	1,2		1,2				
	17	туалет	1,2		1,2				
	18	умывальная	1,2		1,2				
	19	тамбур	2,5		2,5				
	20	раздевалка	20,5	20,5					
	21	коридор	11,5		11,5				
	22	касса	3,1	3,1					
3	23	помещение	105,1		105,1			2,53	
	24	помещение	10,6		10,6				
	I	тамбур общего пользования						7,6	
Итого по помещению			329,3	136,5	192,8			7,6	
Нежилые помещения всего в т.ч. Учрежденческие									